
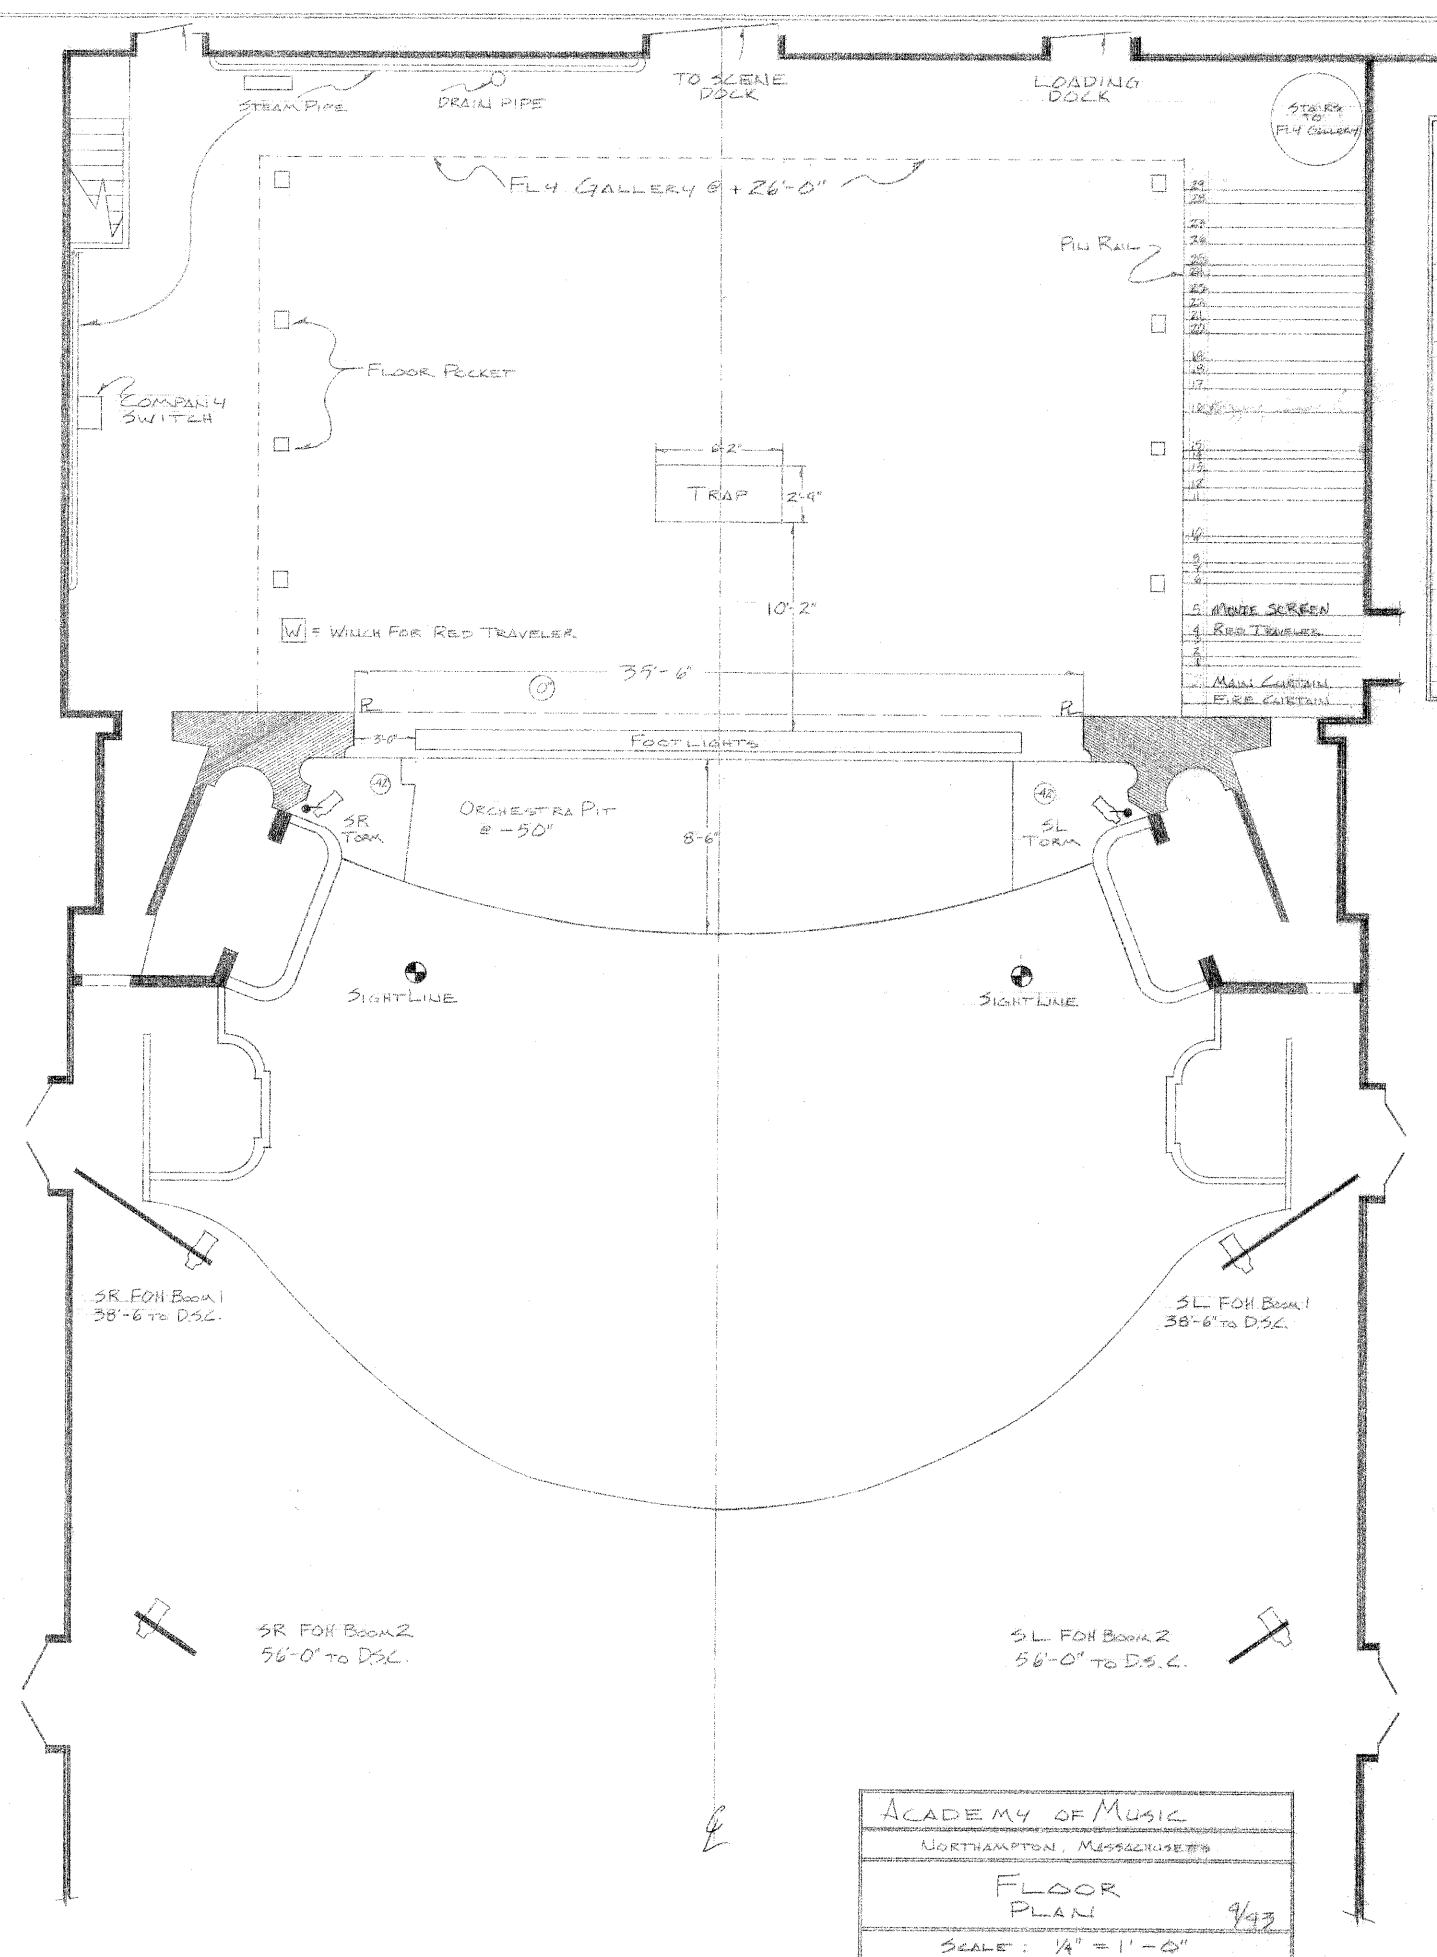


ACADEMY OF MUSIC  
 NORTHAMPTON, MASSACHUSETTS  
 E SECTION  
 Looking S.R.  
 SCALE: 1/4" = 1'-0"  
 DRAWN BY: THOMAS P. MORGAN

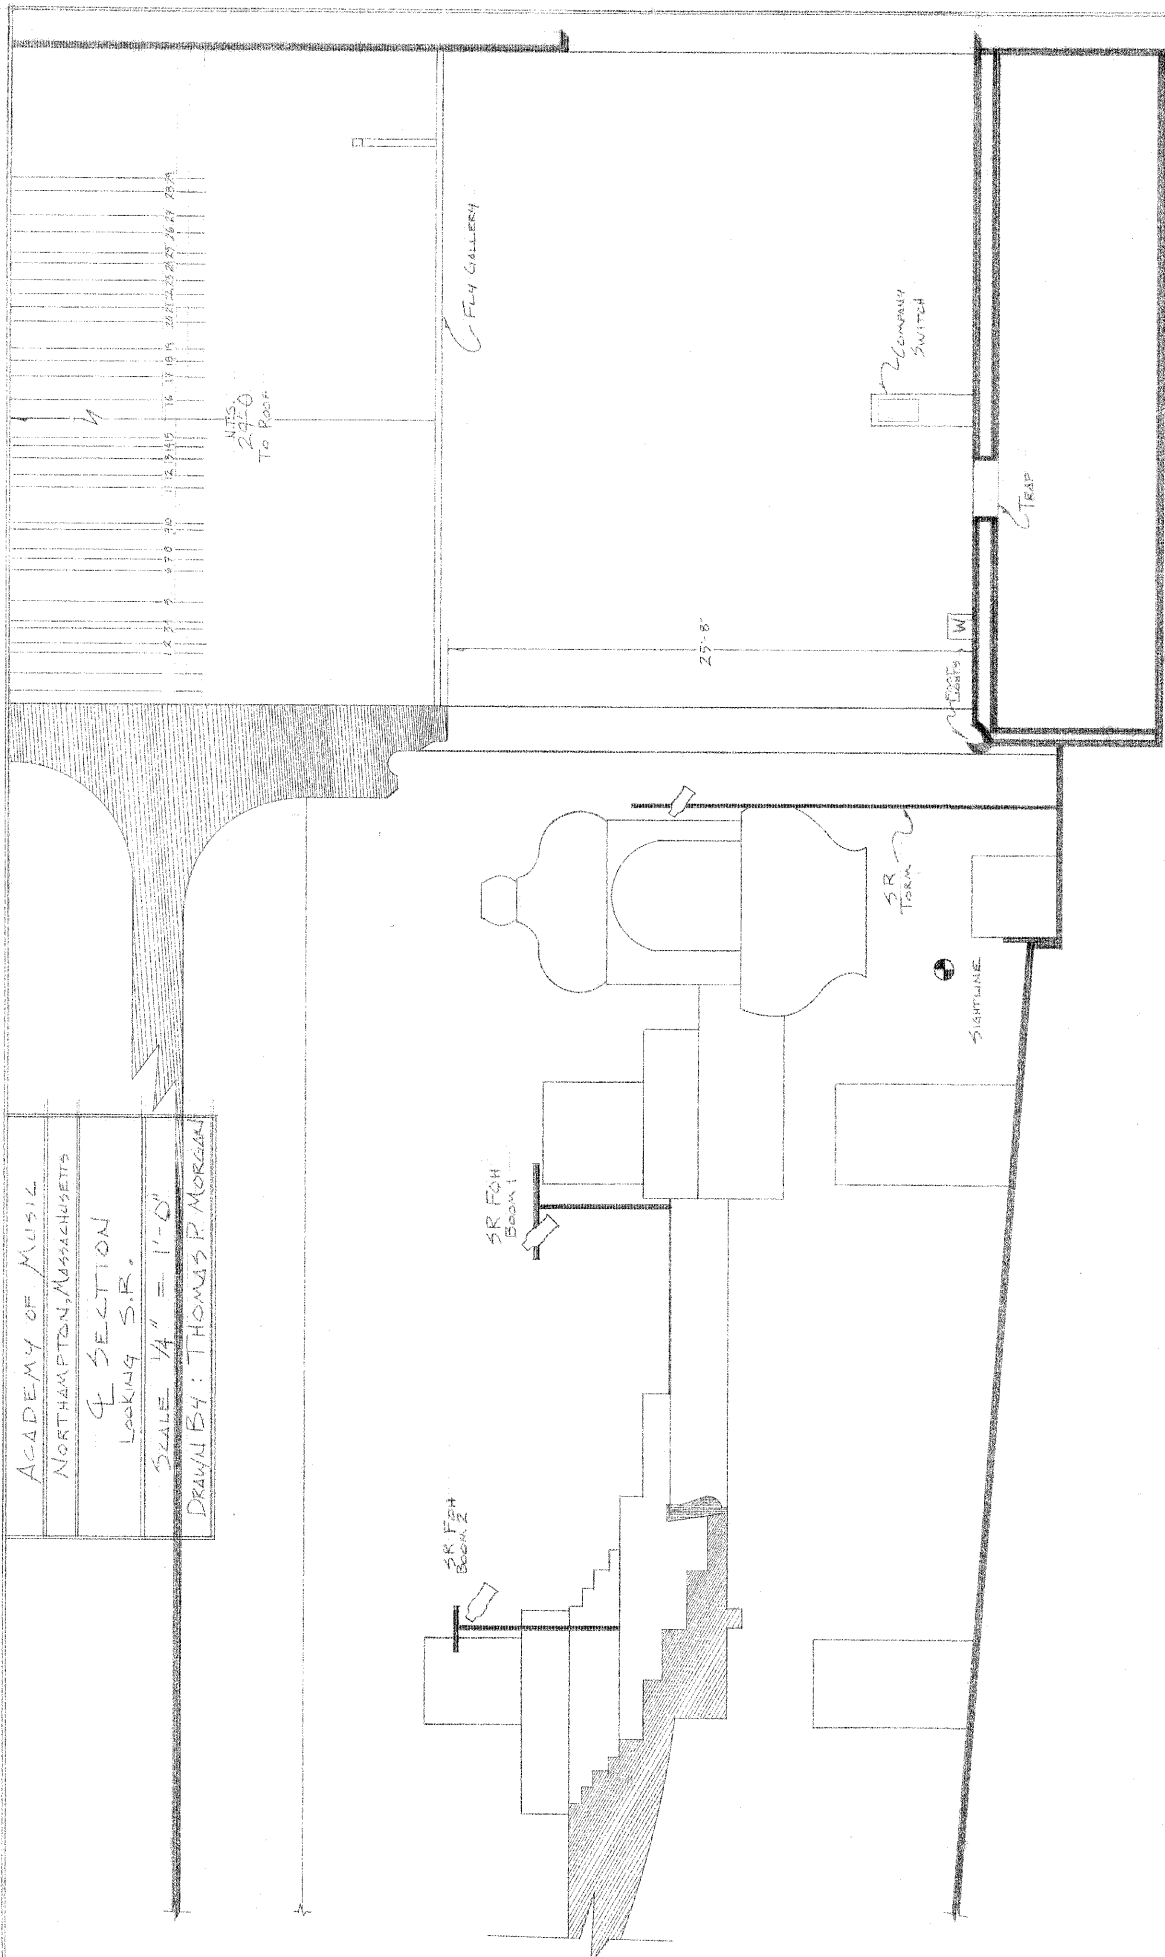

LIVE SET INFORMATION

24	25	26	
----	----	-----

NOTE:  
 ALL DIMENSIONS FROM R.  
 5'-0" (MOVIE SCREEN)  
 4'-0" (RED TRAVELER)  
 3'-0" (RED TRAVELER)  
 2'-0" (RED TRAVELER)  
 1'-6" (MAIN CURTAIN)  
 0'-8" (FIRE CURTAIN)

ACADEMY OF MUSIC  
 NORTHAMPTON, MASSACHUSETTS  
 FLOOR PLAN  
 SCALE: 1/4" = 1'-0"  
 DRAWN BY: THOMAS P. MORGAN